

2. PLANZEICHENERKLÄRUNG

2.1 Festsetzungen durch Planzeichen

2.1.1 Art der baulichen Nutzung (§ 9 Abs. 1 Nr. 1 BauGB)

WA allgemeines Wohngebiet gemäß § 4 BauNVO

2.1.2 Maß der baulichen Nutzung (§ 9 Abs. 1 Nr. 1 BauGB)

0,6 Geschossflächenzahl; hier 0,6

0,3 Grundflächenzahl; hier 0,3

II+D Zahl der Vollgeschosse als Höchstgrenze; hier drei, das oberste Geschoss ist als Dachgeschoss auszubilden

I Zahl der Vollgeschosse als Höchstgrenze; hier eines

2.1.3 Bauweise, Baulinien, Baugrenzen (§ 9 Abs. 1 Nr. 2 BauGB, §§ 22 und 23 BauNVO)

o offene Bauweise

E nur Einzelhäuser zulässig

Baugrenze

Stellung der baulichen Anlage; hier festgesetzte Hauptfirsrichtung

2.1.4 Verkehrsflächen (§ 9 Abs. 1 Nr. 11 BauGB)

öffentliche Straßenverkehrsflächen

2.1.6 Grünflächen (§ 9 Abs. 1 Nr. 15 BauGB)

private Grünfläche mit Bepflanzungsauflagen

zu pflanzende Bäume (§ 9 Abs. 1 Nr. 25a BauGB)

zu pflanzende Sträucher (§ 9 Abs. 1 Nr. 25a BauGB)

Umgrenzung von Flächen zum Anpflanzen von Bäumen, Sträuchern und sonstigen Bepflanzungen (§ 9 Abs. 1 Nr. 25a BauGB)

2.1.7 Sonstige Festsetzungen

Grenze des räumlichen Geltungsbereichs des Bebauungsplans (§ 9 Abs. 7 BauGB)

Abgrenzung unterschiedlicher Nutzungen

2.3 Hinweise und nachrichtliche Übernahmen

Geltungsbereich bestehender Bebauungspläne

Vorhandene Gebäude

12/8 Vorhandene Flurstücksnummern

Vorhandene Flurstücksgrenzen

789,0m Geländehöhenlinien mit Höhenangaben in Meter über NN, Abstand zwischen den Linien: 0,5 m

Bemaßung, Maßeinheit in m

1 Indexzahl Gebäudeteil

Sichtdreieck

1. Verfahrensverlauf

1. Aufstellungsbeschluss am 06.12.2022.
2. Beratung des Entwurfs mit Zustimmung zur öffentlichen Auslegung am 06.12.2022.
3. Bekanntmachung des Aufstellungsbeschlusses mit Hinweis auf die öffentliche Auslegung am __. __. 20__.
Auslegung gemäß § 3 Abs. 2 BauGB in der Zeit vom __. __. 20__ bis zum __. __. 20__.
Beteiligung der Behörden und sonstiger Träger öffentlicher Belange während der öffentlichen Auslegung nach § 4 Abs. 2 i.V.m. § 4a BauGB mit Schreiben vom __. __. 20__ und Termin zum __. __. 20__.
4. Abwägung und Billigung zur erneuten, verkürzten öffentlichen Auslegung am 04.04.2023.
5. Bekanntmachung der erneuten, verkürzten öffentlichen Auslegung am __. __. 2023
Auslegung gemäß § 3 Abs. 2 BauGB i. V. m. § 4a Abs. 3 BauGB in der Zeit vom __. __. 20__ bis zum __. __. 20__.
Beteiligung der Behörden und sonstiger Träger öffentlicher Belange während der öffentlichen Auslegung nach § 4 Abs. 2 i.V.m. § 4a BauGB mit Schreiben vom __. __. 20__ und Termin zum __. __. 20__.
6. Abwägung und Satzungsbeschluss __. __. 20__.
7. Ausgefertigt am
Füssen, den

Maximilian Eichstetter, Erster Bürgermeister



Siegel

8. Mit der ortsüblichen Bekanntmachung des Satzungsbeschlusses am __. __. 20__ ist der Bebauungsplan in Kraft getreten.
Die vorgenannten Verfahrensabläufe werden mit nachfolgender Unterschrift und Siegel bestätigt:

Füssen, den

Maximilian Eichstetter, Erster Bürgermeister

Siegel

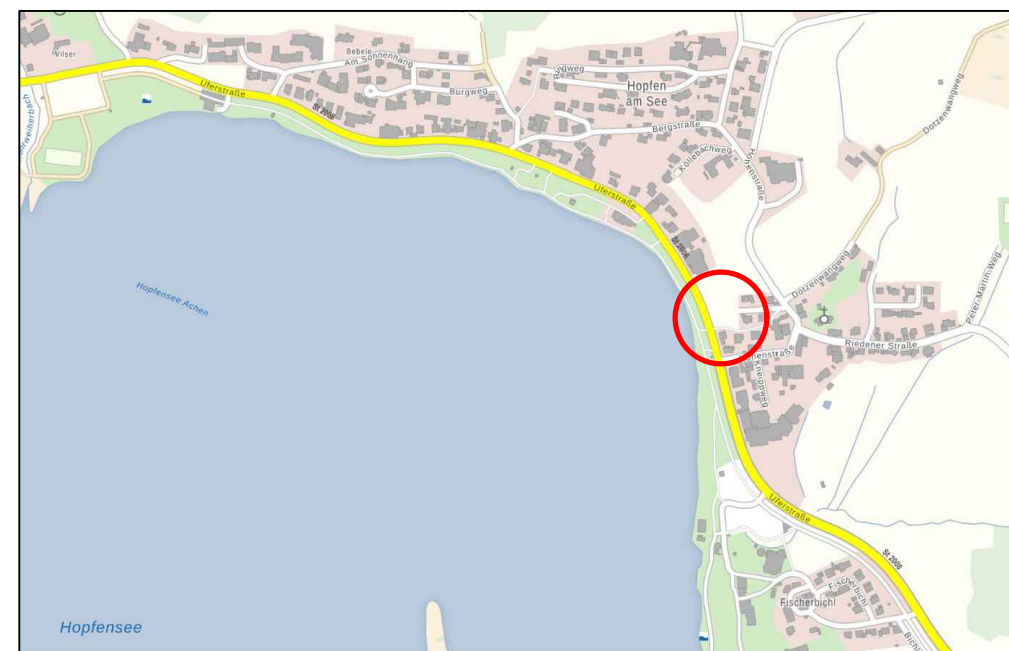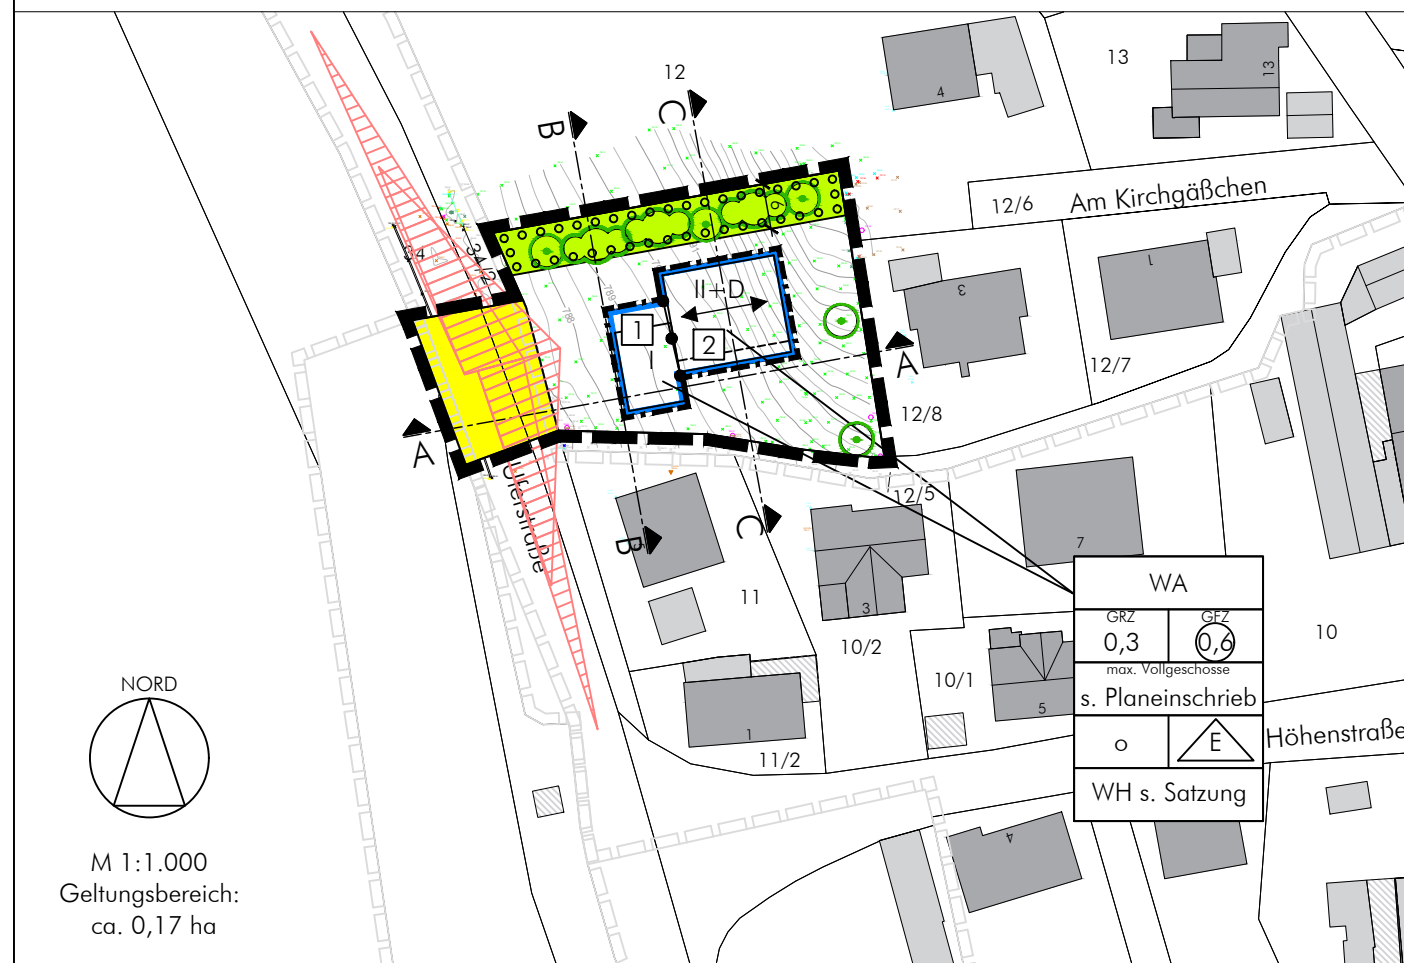

Stadt Füssen
Landkreis Ostallgäu
Bebauungsplan
Hopfen am See Nr. 5, 4. Änderung im Bereich Uferstraße
gemäß § 13b BauGB

abtplan büro für kommunale entwicklung
Inhab. Thomas Haag, M.A. Architekt | Stadtplaner
Hirschzeller Straße 8
87600 Kaufbeuren
Tel 08341.99727.0
Fax 08341.99727.20
info@abtplan.de

Entwurf
i.d.F. vom 04.04.2023